



PERSPETIVAS 01  
SEM ESCALA



PERSPETIVAS 02  
SEM ESCALA

PERSPETIVAS  
SEM ESCALA

LEGENDA GERAL



OBSERVAÇÕES:

\*FOLHA A3;  
\*EM CASO DE CONFLITO DE COTAS PREVALECE A DO DESENHO EM MENOR ESCALA;  
\*EM CASO DE DÓVIDA, CONSULTE SEMPRE O ARQUITETO;  
\*TODAS AS MEDIDAS ESTÃO EM METROS, EXCETO QUANTO INDICADA NO DESENHO;  
\*REPRODUÇÃO TOTAL OU PARCIAL DESTA DESENHO ESTÁ PROIBIDA, LEI FEDERAL 9.610/1998.

PROJETO:

ABRIGO CASA URBANA


FASE DO PROJETO:

- LEVANTAMENTO
- ESTUDO PRELIMINAR
- ANTEPROJETO
- PROJETO EXECUTIVO
- ALTERAÇÕES EM OBRA

PROPRIETÁRIO:

CENTRO UNIVERSITÁRIO UNIDADE DE ENSINO SUPERIOR DOM BOSCO

ESCALA:	1/25	DATA DA EMISSÃO:	DEZ/2020	REVISÃO:	RO	FOLHA Nº:	01   08
CONTEÚDO:	PERSPECTIVAS						

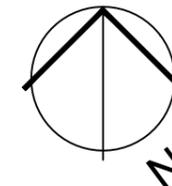


PAREDE COM MOLDURA DE MADEIRA DE REAPROVEITAMENTO COM ENCHIMENTO DE TIJOLO DE SOLO CIMENTO VER DETALHE NA PRANCHA 08/08

ÁREA LIVRE PARA AMAZENAMENTO DE OBJETOS PESSOAIS

ESQUADRIA DE BAMBU A SER PRODUZIDA 1,00 X 0,84 m

PISO DE MADEIRA REAPROVEITADA

ESQUADRIA DE MADEIRA REAPROVEITADA A SER PRODUZIDA 1,90 X 1,00 m

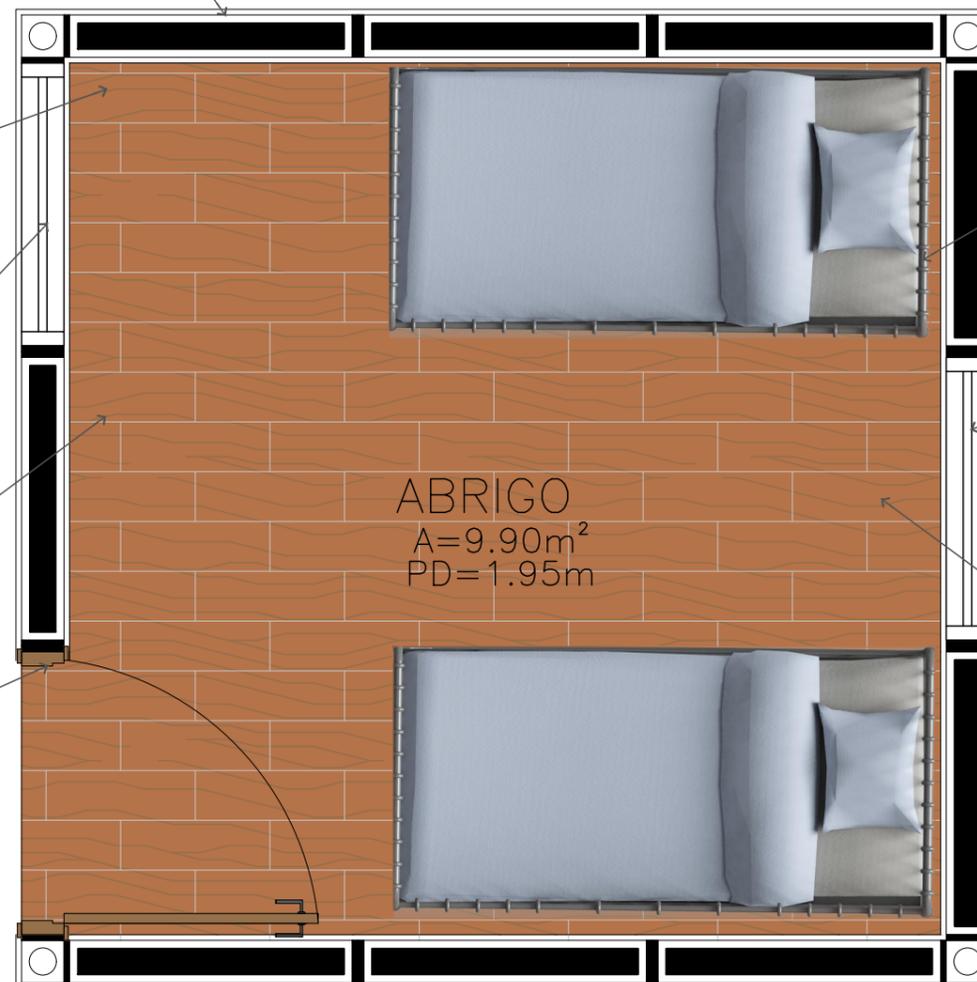

BELICHE DE AÇO SOLTEIRO REFORÇADA PELAIO MEG PRETA COM 1,95X0,94 m

ESQUADRIA DE BAMBU A SER PRODUZIDA 1,00 X 0,84 m



ÁREA LIVRE PARA AMAZENAMENTO DE OBJETOS PESSOAIS

ABRIGO  
A=9.90m<sup>2</sup>  
PD=1.95m

PLANTA DE LAYOUT



ESCALA 1:25

LEGENDA GERAL			
<p>OBSERVAÇÕES:</p> <p>*FOLHA A3:</p> <p>*EM CASO DE CONFLITO DE COTAS PREVALECE A DO DESENHO EM MENOR ESCALA:</p> <p>*EM CASO DE DÓVIDA, CONSULTE SEMPRE O ARQUITETO;</p> <p>*TODAS AS MEDIDAS ESTÃO EM METROS, EXCETO QUANTO INDICADA NO DESENHO;</p> <p>*REPRODUÇÃO TOTAL OU PARCIAL DESTA DESENHO ESTÁ PROIBIDA, LEI FEDERAL 9.610/1998.</p>			
<p>PROJETO:</p> <p>ABRIGO CASA URBANA</p>	<p>FASE DO PROJETO:</p> <p><input type="checkbox"/> LEVANTAMENTO</p> <p><input checked="" type="checkbox"/> ESTUDO PRELIMINAR</p> <p><input type="checkbox"/> ANTEPROJETO</p> <p><input type="checkbox"/> PROJETO EXECUTIVO</p> <p><input type="checkbox"/> ALTERAÇÕES EM OBRA</p>		
<p>PROPRIETÁRIO:</p> <p>CENTRO UNIVERSITÁRIO UNIDADE DE ENSINO SUPERIOR DOM BOSCO</p>			
<p>ESCALA:</p> <p>1/25</p>	<p>DATA DA EMISSÃO:</p> <p>DEZ/2020</p>	<p>REVISÃO:</p> <p>RO</p>	<p>FOLHA Nº:</p> <p>02 08</p>
<p>CONTEÚDO:</p> <p>PLANTA LAYOUT</p>			

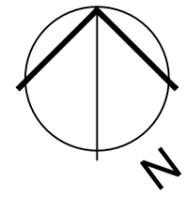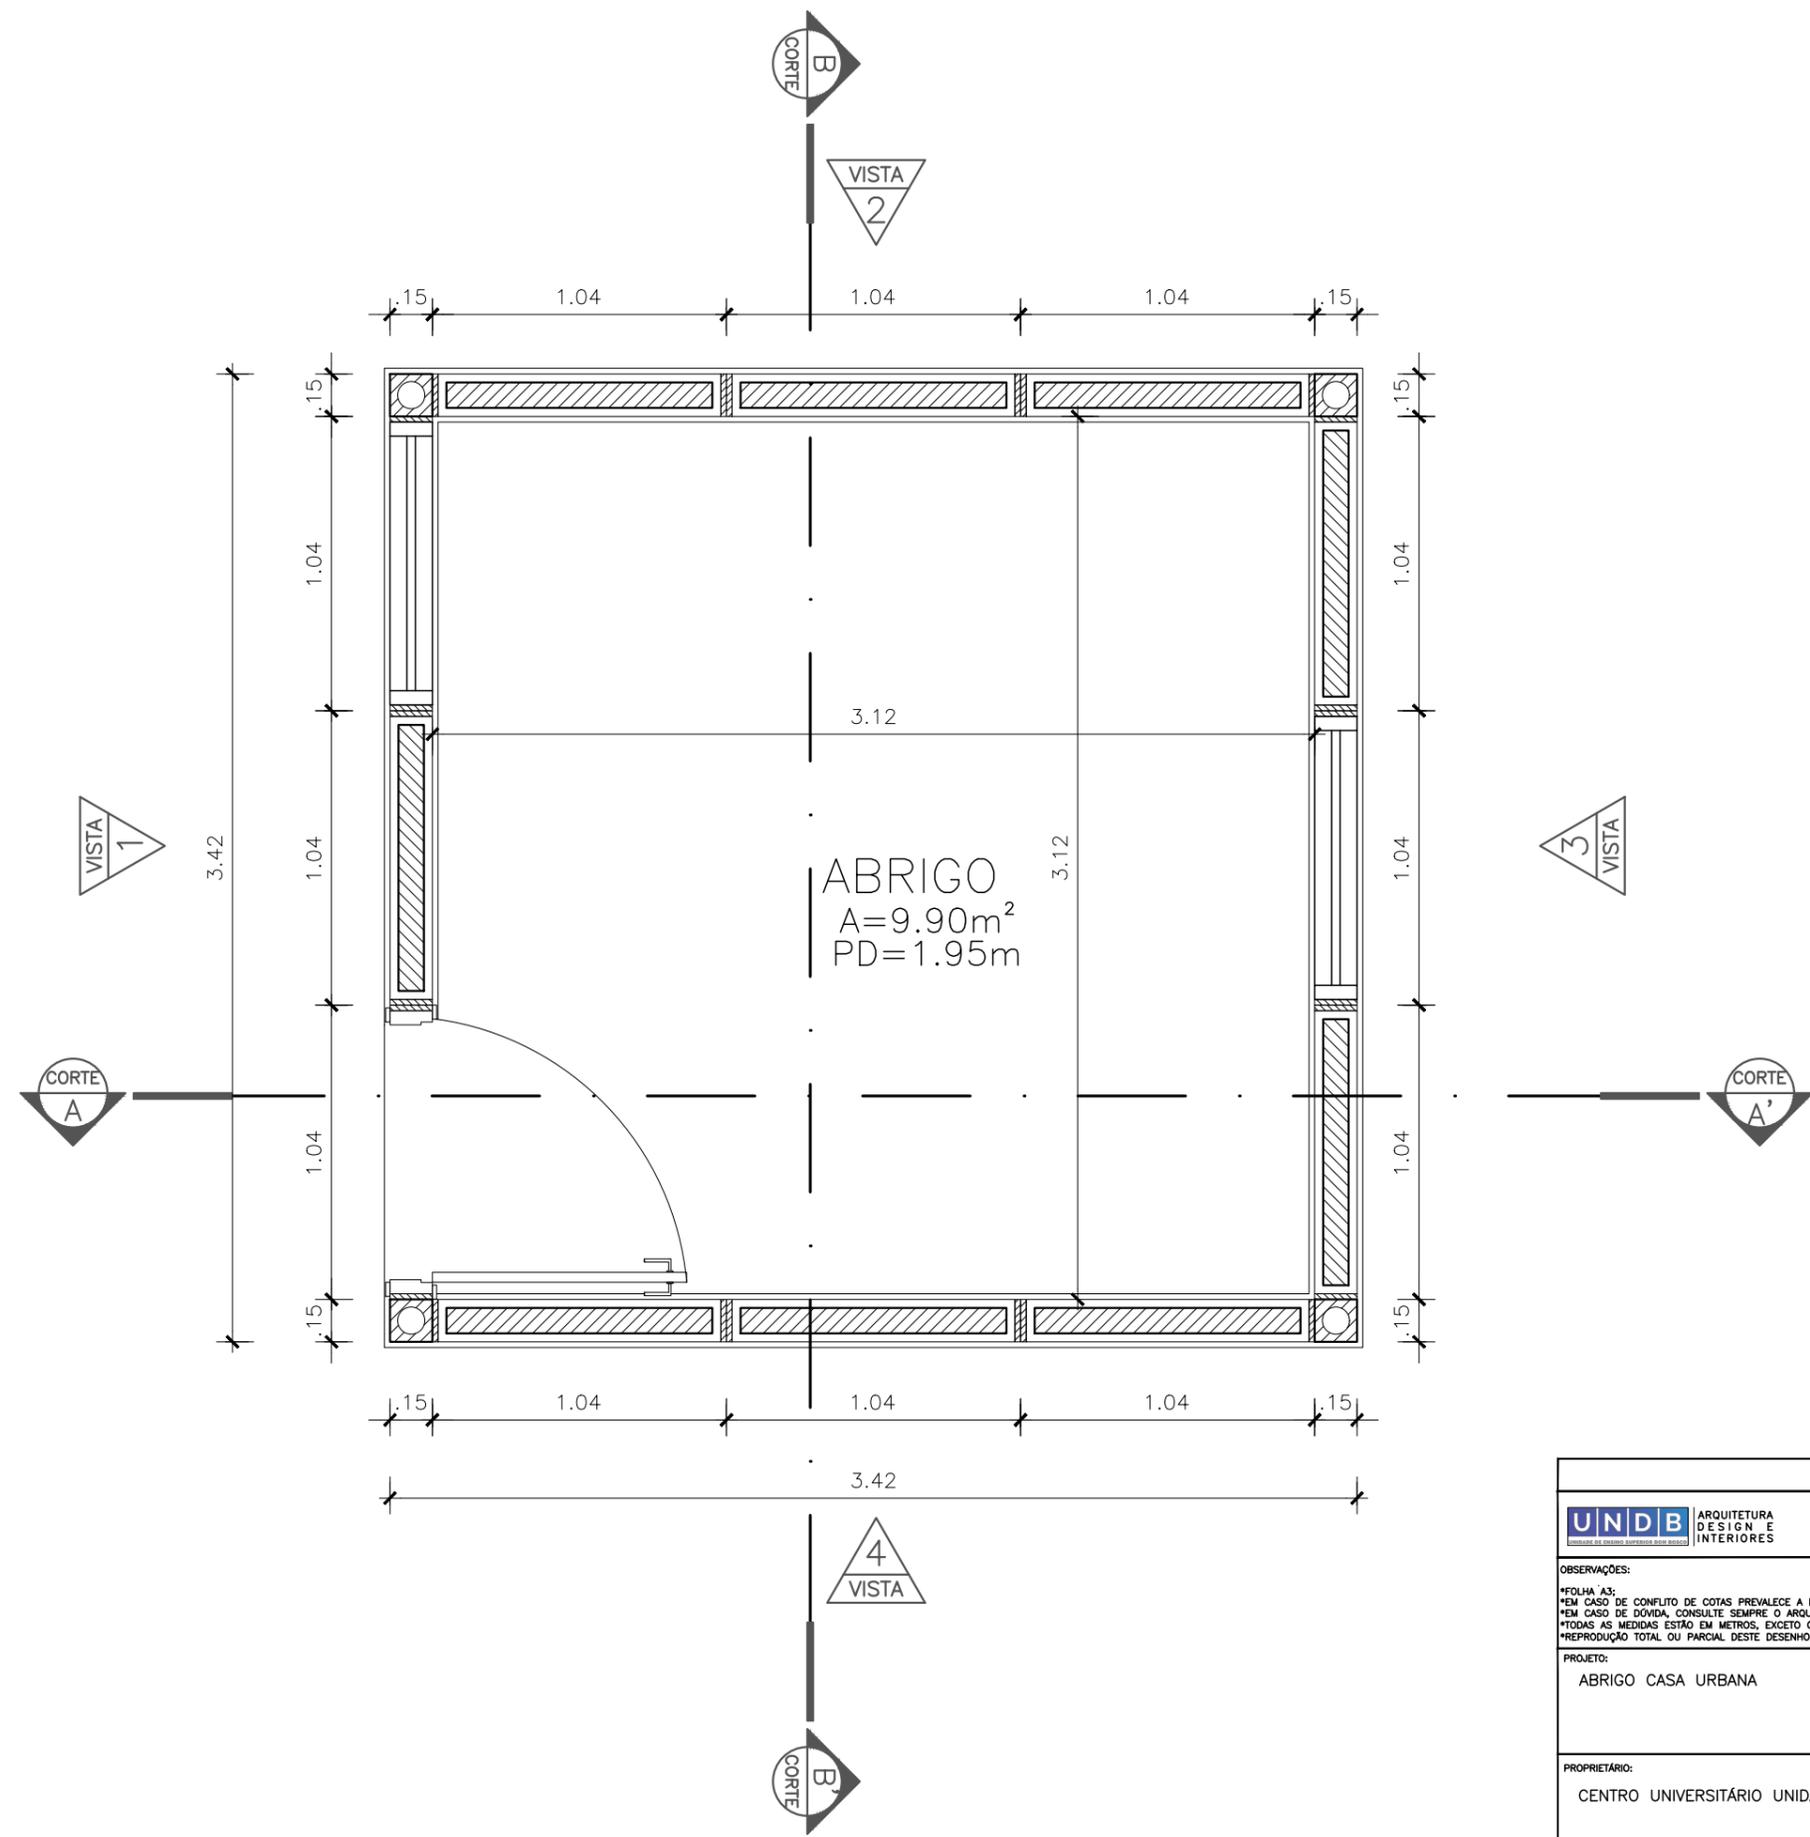

PLANTA BAIXA  
ESCALA 1:25

LEGENDA GERAL			
ARQUITETURA DESIGN E INTERIORES			
OBSERVAÇÕES: *FOLHA A3: *EM CASO DE CONFLITO DE COTAS PREVALECE A DO DESENHO EM MENOR ESCALA; *EM CASO DE DÓVIDA, CONSULTE SEMPRE O ARQUITETO; *TODAS AS MEDIDAS ESTÃO EM METROS, EXCETO QUANTO INDICADA NO DESENHO; *REPRODUÇÃO TOTAL OU PARCIAL DESTA DESENHO ESTÁ PROIBIDA, LEI FEDERAL 9.610/1998.			
PROJETO: ABRIGO CASA URBANA	FASE DO PROJETO: <input type="checkbox"/> LEVANTAMENTO <input checked="" type="checkbox"/> ESTUDO PRELIMINAR <input type="checkbox"/> ANTEPROJETO <input type="checkbox"/> PROJETO EXECUTIVO <input type="checkbox"/> ALTERAÇÕES EM OBRA		
PROPRIETÁRIO: CENTRO UNIVERSITÁRIO UNIDADE DE ENSINO SUPERIOR DOM BOSCO			
ESCALA: 1/25	DATA DA EMISSÃO: DEZ/2020	REVISÃO: RD	FOLHA Nº: 03 08
CONTEUDO: PLANTA BAIXA			

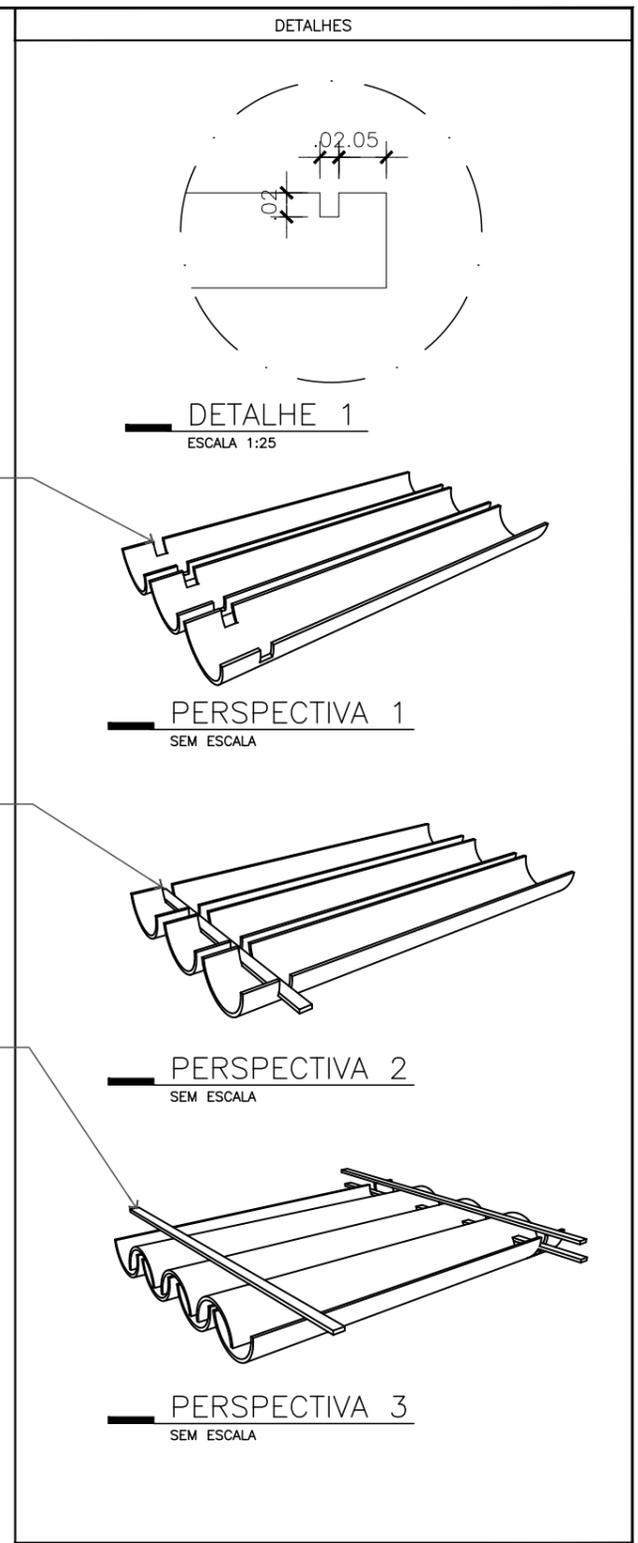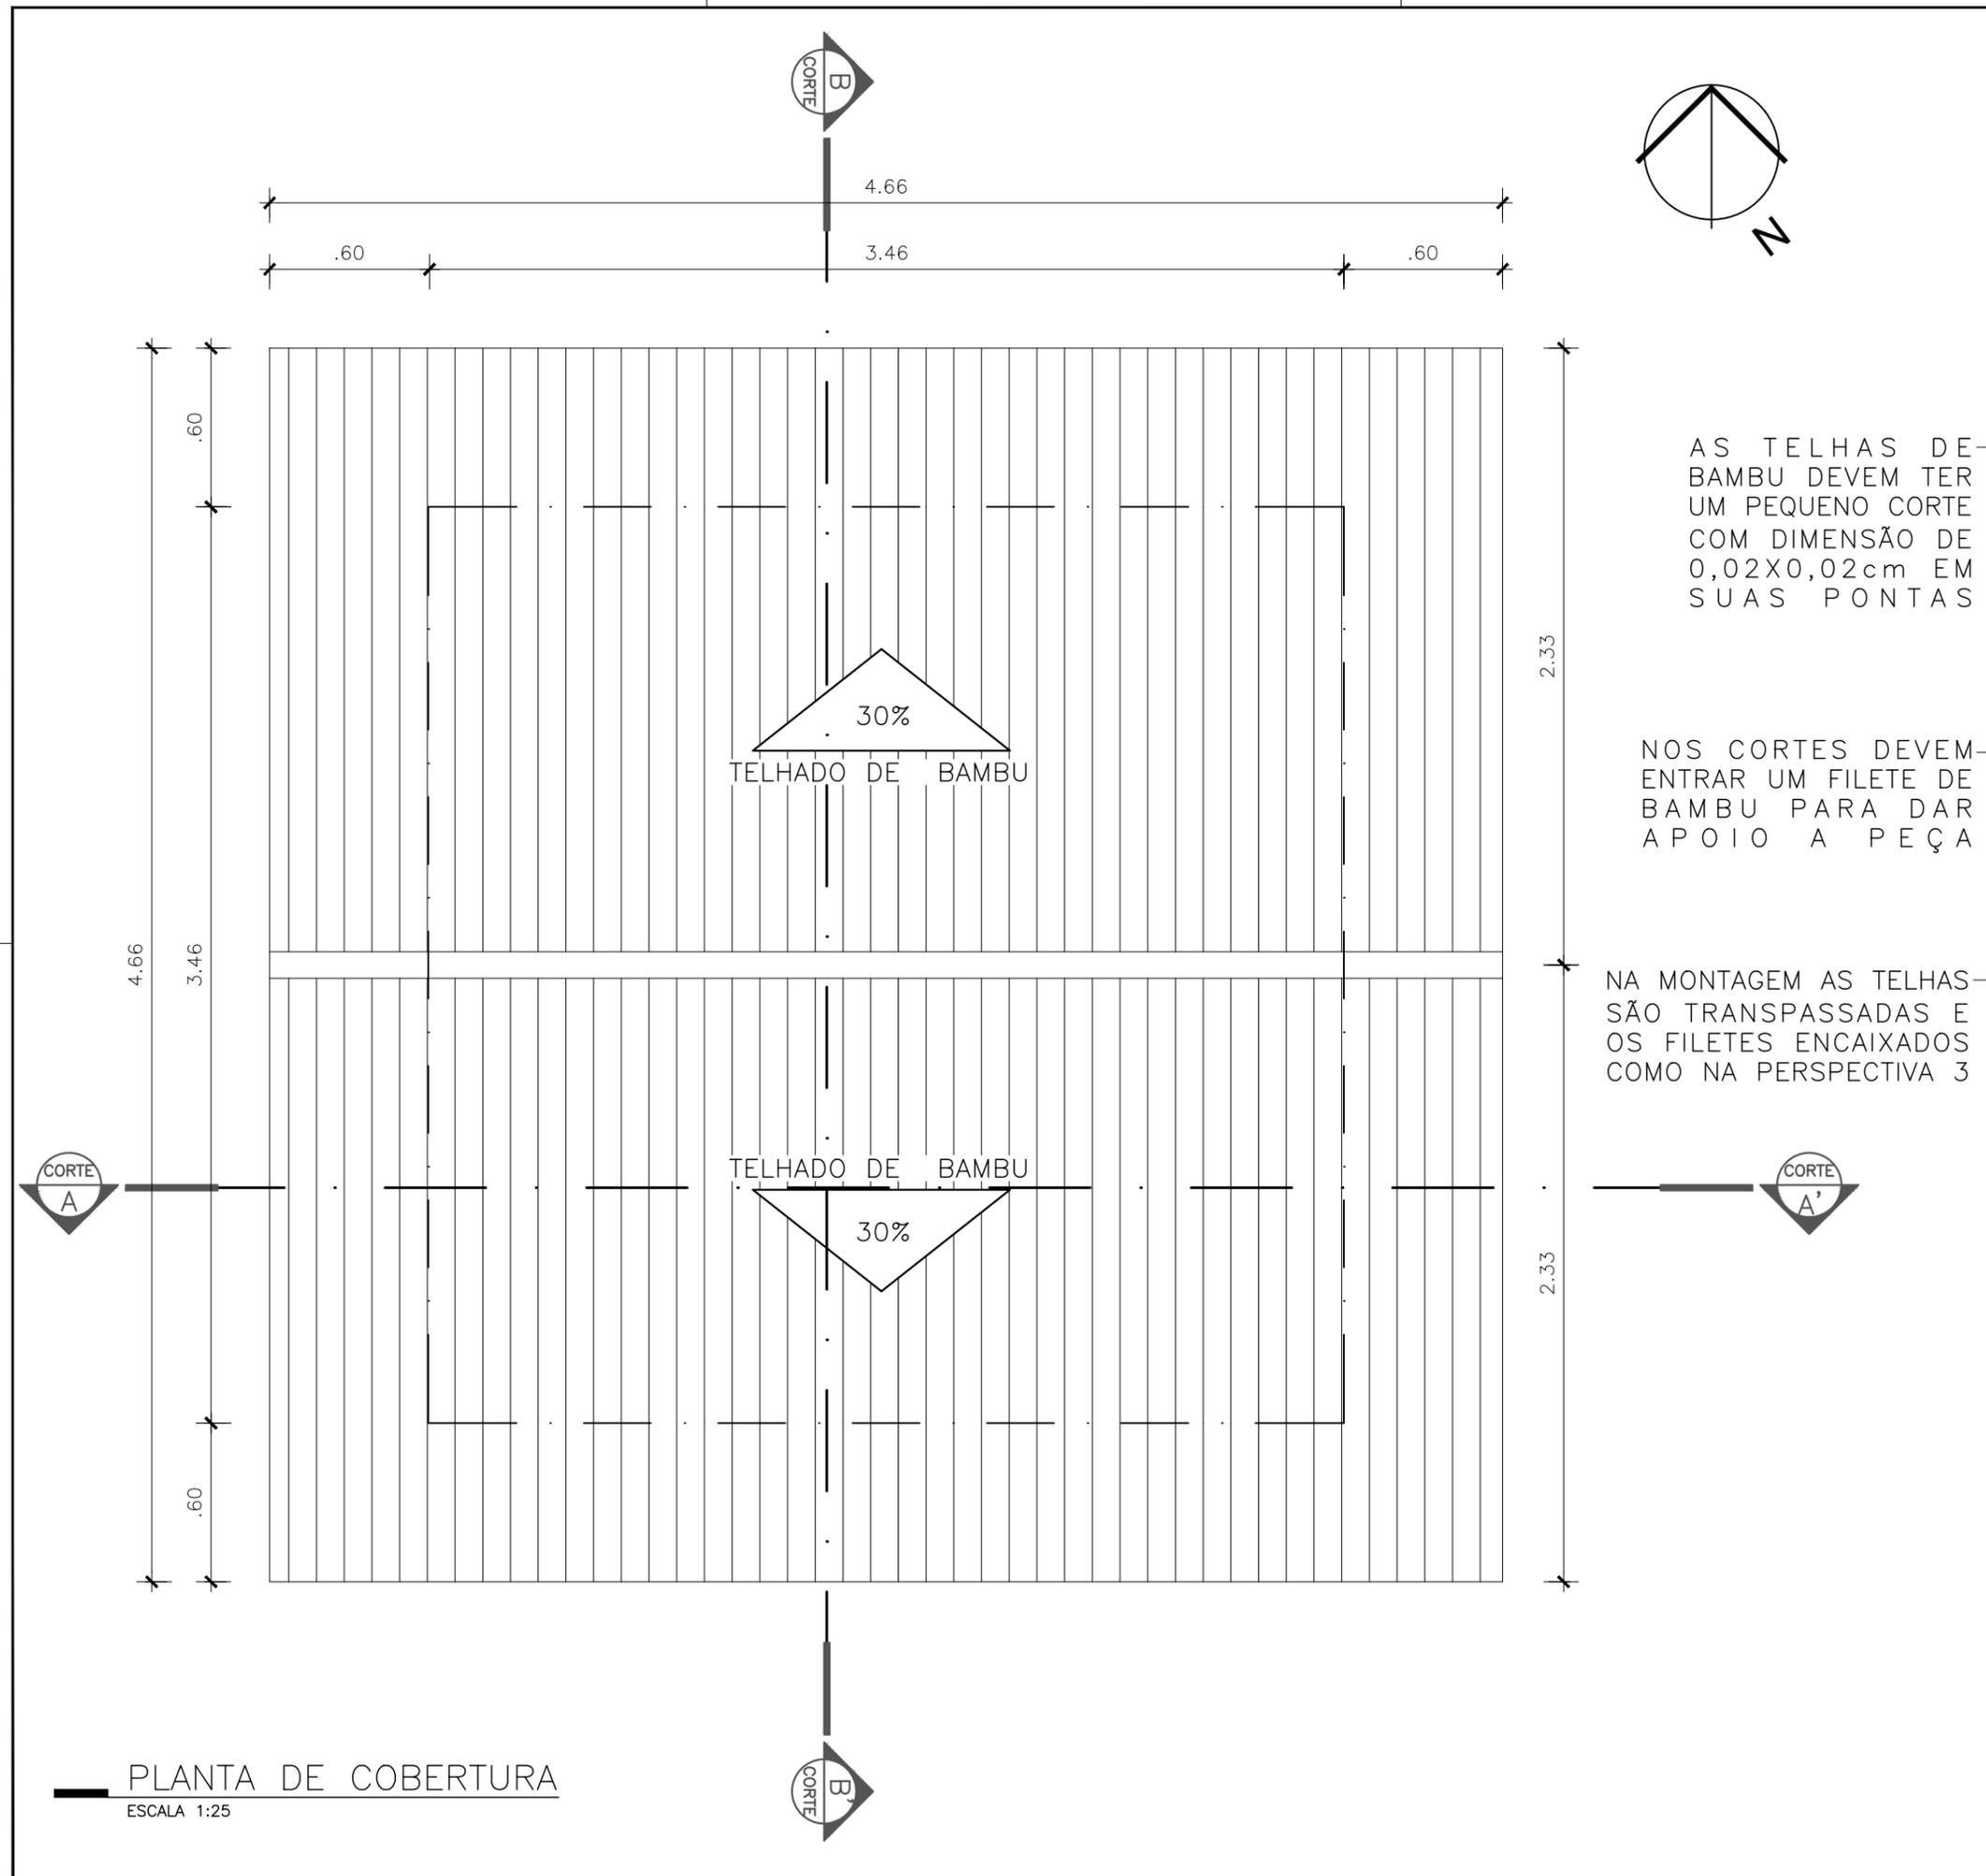



LEGENDA GERAL

**UNDB** ARQUITETURA DESIGN E INTERIORES  
UNIVERSIDADE DE ENSINO SUPERIOR DOM BOSCO

OBSERVAÇÕES:  
 \*FOLHA A3:  
 \*EM CASO DE CONFLITO DE COTAS PREVALECE A DO DESENHO EM MENOR ESCALA;  
 \*EM CASO DE DÚVIDA, CONSULTE SEMPRE O ARQUITETO;  
 \*TODAS AS MEDIDAS ESTÃO EM METROS, EXCETO QUANTO INDICADA NO DESENHO;  
 \*REPRODUÇÃO TOTAL OU PARCIAL DESTES DESENHOS ESTÁ PROIBIDA, LEI FEDERAL 9.610/1998.

PROJETO: ABRIGO CASA URBANA	FASE DO PROJETO: <input type="checkbox"/> LEVANTAMENTO <input checked="" type="checkbox"/> ESTUDO PRELIMINAR <input type="checkbox"/> ANTEPROJETO <input type="checkbox"/> PROJETO EXECUTIVO <input type="checkbox"/> ALTERAÇÕES EM OBRA
PROPRIETÁRIO: CENTRO UNIVERSITÁRIO UNIDADE DE ENSINO SUPERIOR DOM BOSCO	
ESCALA: 1/25	DATA DA EMISSÃO: DEZ/2020
CONTEÚDO: PLANTA DE COBERTURA	REVISÃO: RO
	FOLHA Nº: 04/08

PLANTA DE COBERTURA  
ESCALA 1:25

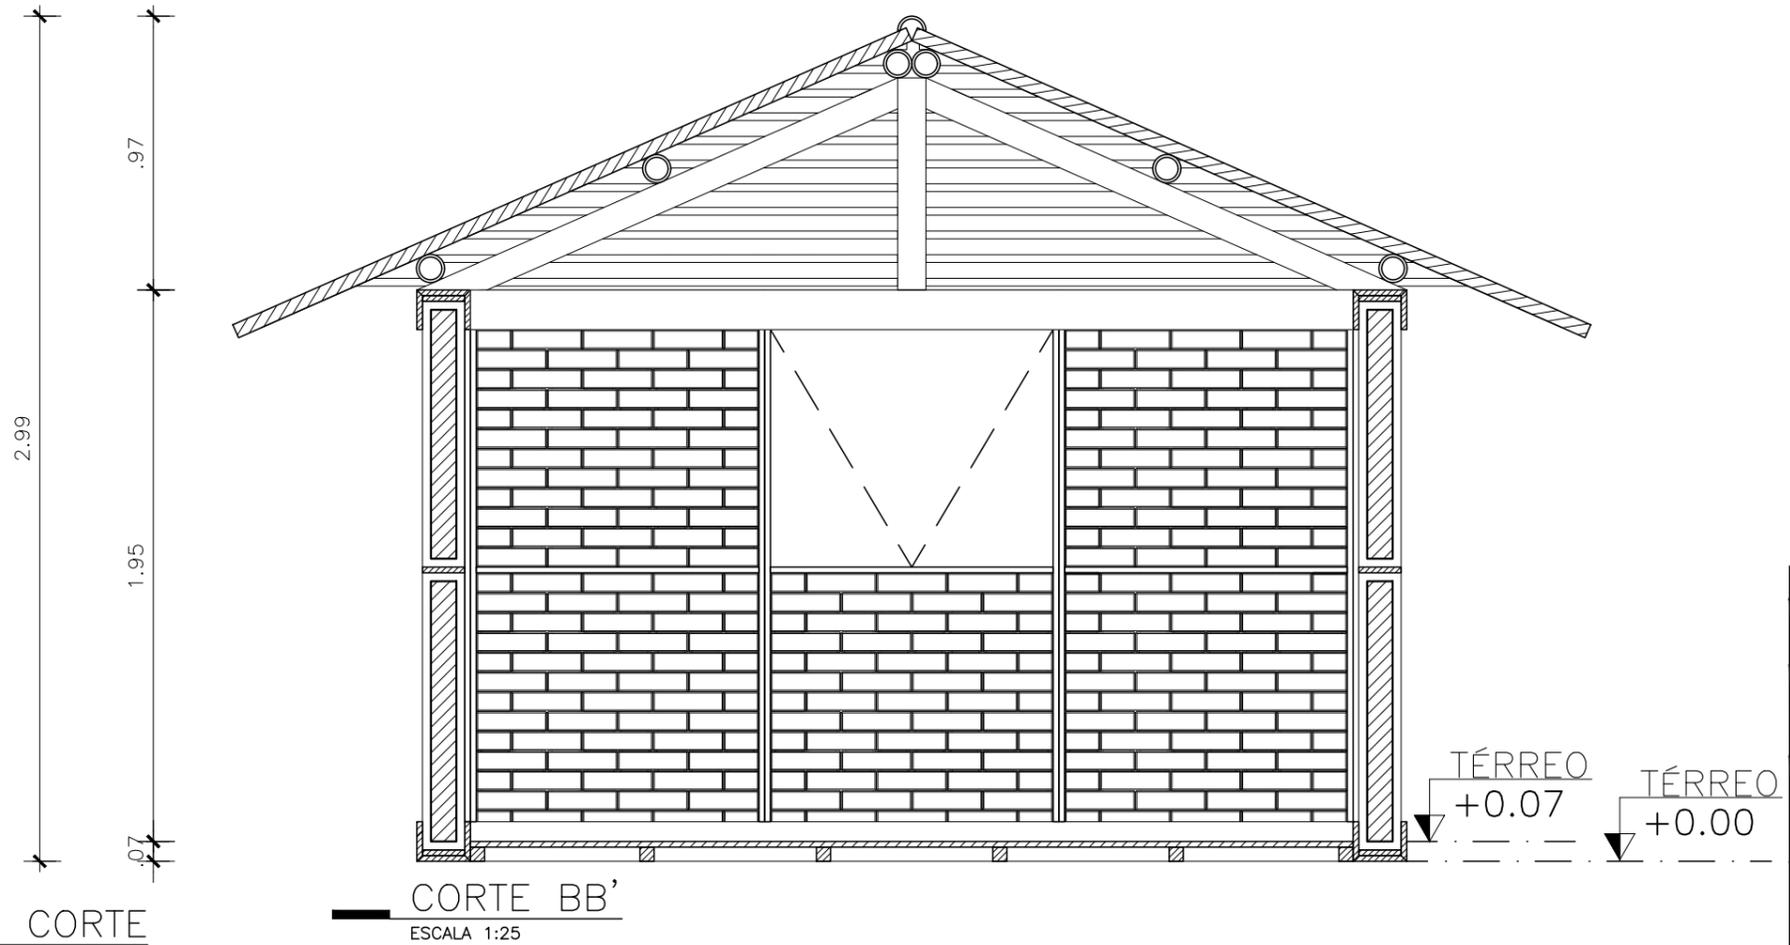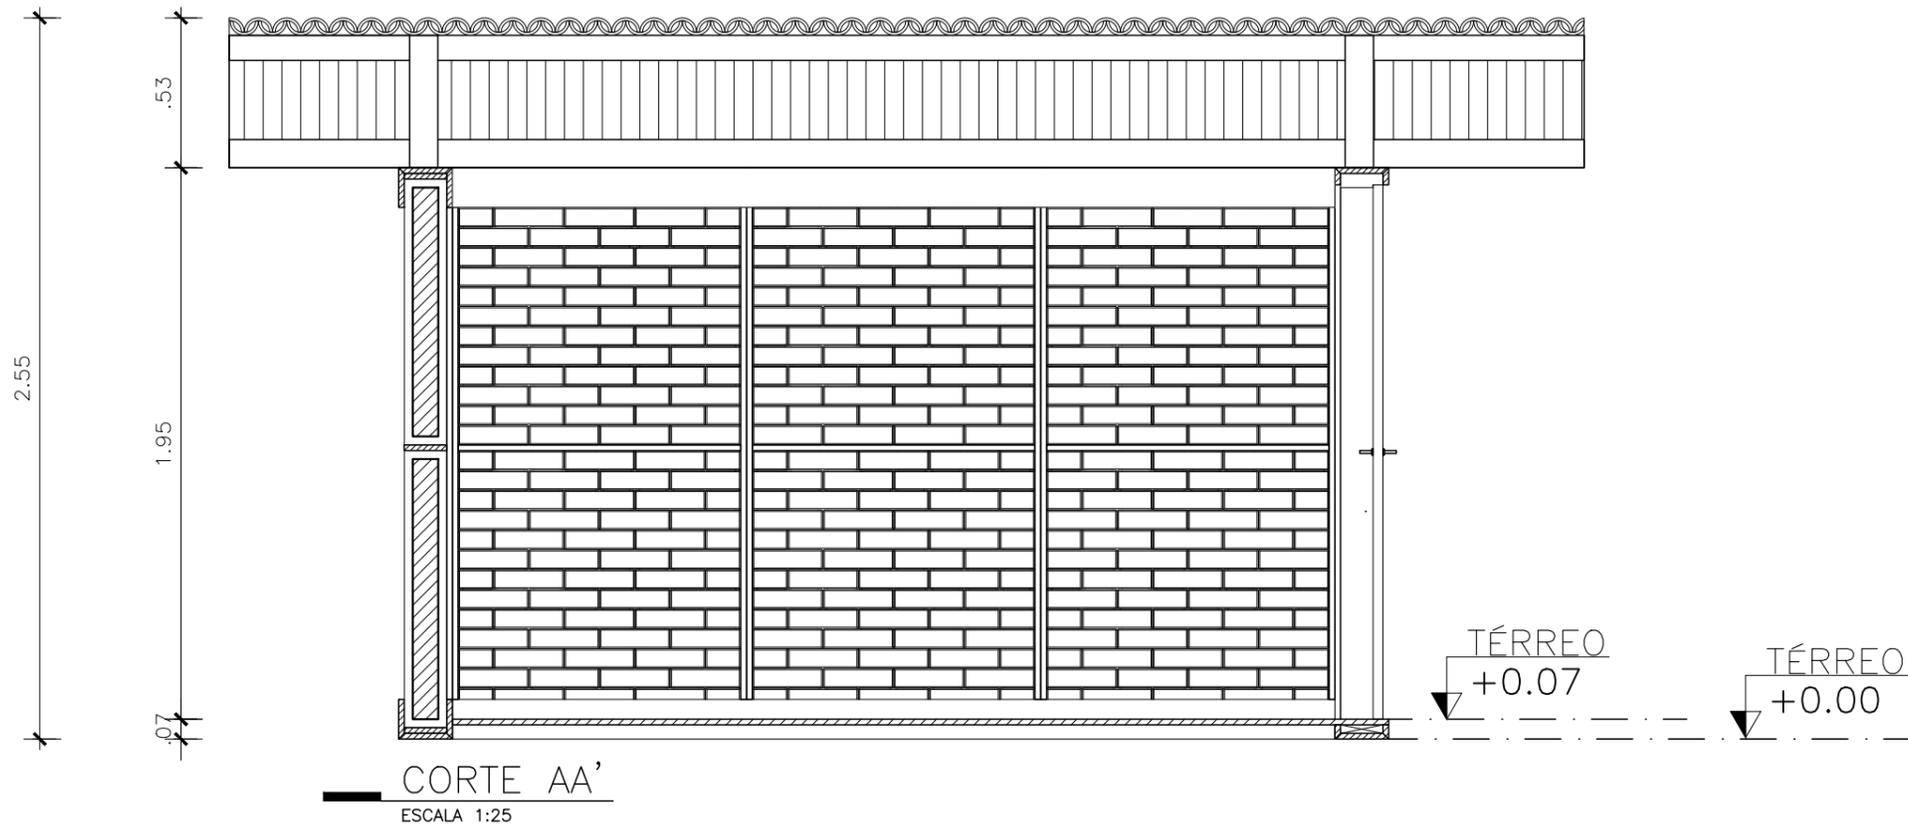

**PLANTA DE CORTE**  
ESCALA 1:25

LEGENDA GERAL			
 <b>UNDB</b> ARQUITETURA DESIGN E INTERIORES			
OBSERVAÇÕES: *FOLHA A3: *EM CASO DE CONFLITO DE COTAS PREVALECE A DO DESENHO EM MENOR ESCALA; *EM CASO DE DÓVIDA, CONSULTE SEMPRE O ARQUITETO; *TODAS AS MEDIDAS ESTÃO EM METROS, EXCETO QUANTO INDICADA NO DESENHO; *REPRODUÇÃO TOTAL OU PARCIAL DESTA DESENHO ESTÁ PROIBIDA, LEI FEDERAL 9.610/1998.			
PROJETO: ABRIGO CASA URBANA	FASE DO PROJETO: <input type="checkbox"/> LEVANTAMENTO <input checked="" type="checkbox"/> ESTUDO PRELIMINAR <input type="checkbox"/> ANTEPROJETO <input type="checkbox"/> PROJETO EXECUTIVO <input type="checkbox"/> ALTERAÇÕES EM OBRA		
PROPRIETÁRIO: CENTRO UNIVERSITÁRIO UNIDADE DE ENSINO SUPERIOR DOM BOSCO			
ESCALA: 1/25	DATA DA EMISSÃO: DEZ/2020	REVISÃO: 00	FOLHA Nº: 05/08
CONTEÚDO: PLANTA DE CORTE			


ESTRUTURA DE MADEIRA REAPROVEITADA PARA FIXAÇÃO DAS PAREDES

ESQUADRIA DE BAMBÚ A SER PRODUZIDA 1,00 X 0,84 m

PAREDE COM MOLDURA DE MADEIRA DE REAPROVEITAMENTO COM ENCHIMENTO DE TIJOLO DE SOLO CIMENTO VER DETALHE NA PRANCHA 08/08

ESTRUTURA DE MADEIRA REAPROVEITADA PARA FIXAÇÃO DAS PAREDES

ESQUADRIA DE MADEIRA REAPROVEITADA A SER PRODUZIDA 1,90 X 1,00 m

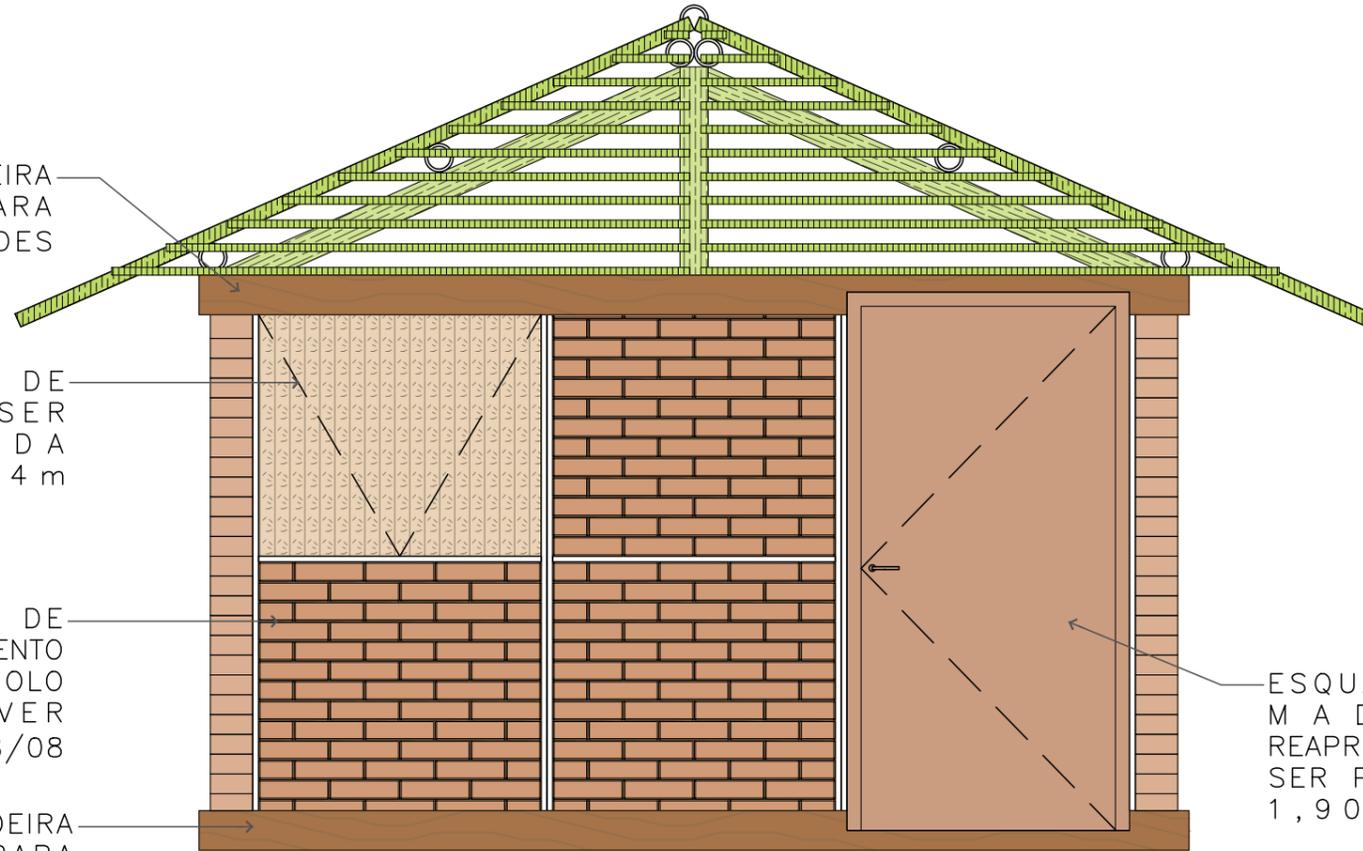


VISTA 1  
ESCALA 1:25

TELAHADO DE BAMBÚ COM INCLINAÇÃO DE 30%

PAREDE COM MOLDURA DE MADEIRA DE REAPROVEITAMENTO COM ENCHIMENTO DE TIJOLO DE SOLO CIMENTO VER DETALHE NA PRANCHA 08/08

ESTRUTURA DE MADEIRA REAPROVEITADA PARA FIXAÇÃO DAS PAREDES

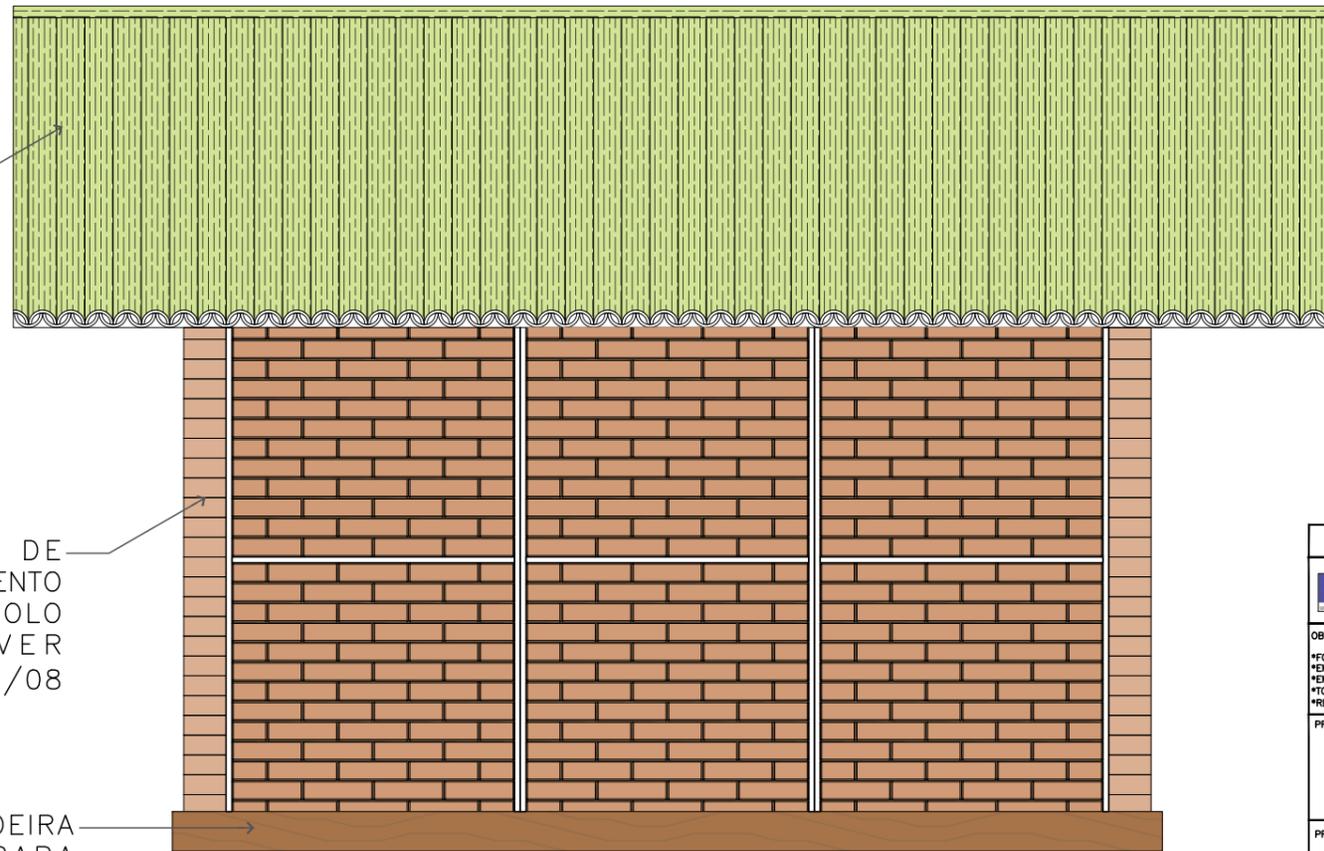

VISTA 2  
ESCALA 1:25


PLANTA DE FACHADA  
ESCALA 1:25

LEGENDA GERAL			
ARQUITETURA DESIGN E INTERIORES			
OBSERVAÇÕES: *FOLHA A3: *EM CASO DE CONFLITO DE COTAS PREVALECE A DO DESENHO EM MENOR ESCALA; *EM CASO DE DÓVIDA, CONSULTE SEMPRE O ARQUITETO; *TODAS AS MEDIDAS ESTÃO EM METROS, EXCETO QUANTO INDICADA NO DESENHO; *REPRODUÇÃO TOTAL OU PARCIAL DESTA DESENHO ESTÁ PROIBIDA, LEI FEDERAL 9.610/1998.			
PROJETO: ABRIGO CASA URBANA	FASE DO PROJETO: <input type="checkbox"/> LEVANTAMENTO <input checked="" type="checkbox"/> ESTUDO PRELIMINAR <input type="checkbox"/> ANTEPROJETO <input type="checkbox"/> PROJETO EXECUTIVO <input type="checkbox"/> ALTERAÇÕES EM OBRA		
PROPRIETÁRIO: CENTRO UNIVERSITÁRIO UNIDADE DE ENSINO SUPERIOR DOM BOSCO			
ESCALA: 1/25	DATA DA EMISSÃO: DEZ/2020	REVISÃO: RO	FOLHA Nº: 06/08
CONTEÚDO: PLANTA FACHADA			

TELAHADO DE BAMBU COM INCLINAÇÃO DE 30%

ESQUADRIA DE BAMBU A SER PRODUZIDA 1,00 X 0,84 m

PAREDE COM MOLDURA DE MADEIRA DE REAPROVEITAMENTO COM ENCHIMENTO DE TIJOLO DE SOLO CIMENTO VER DETALHE NA PRANCHA 08/08

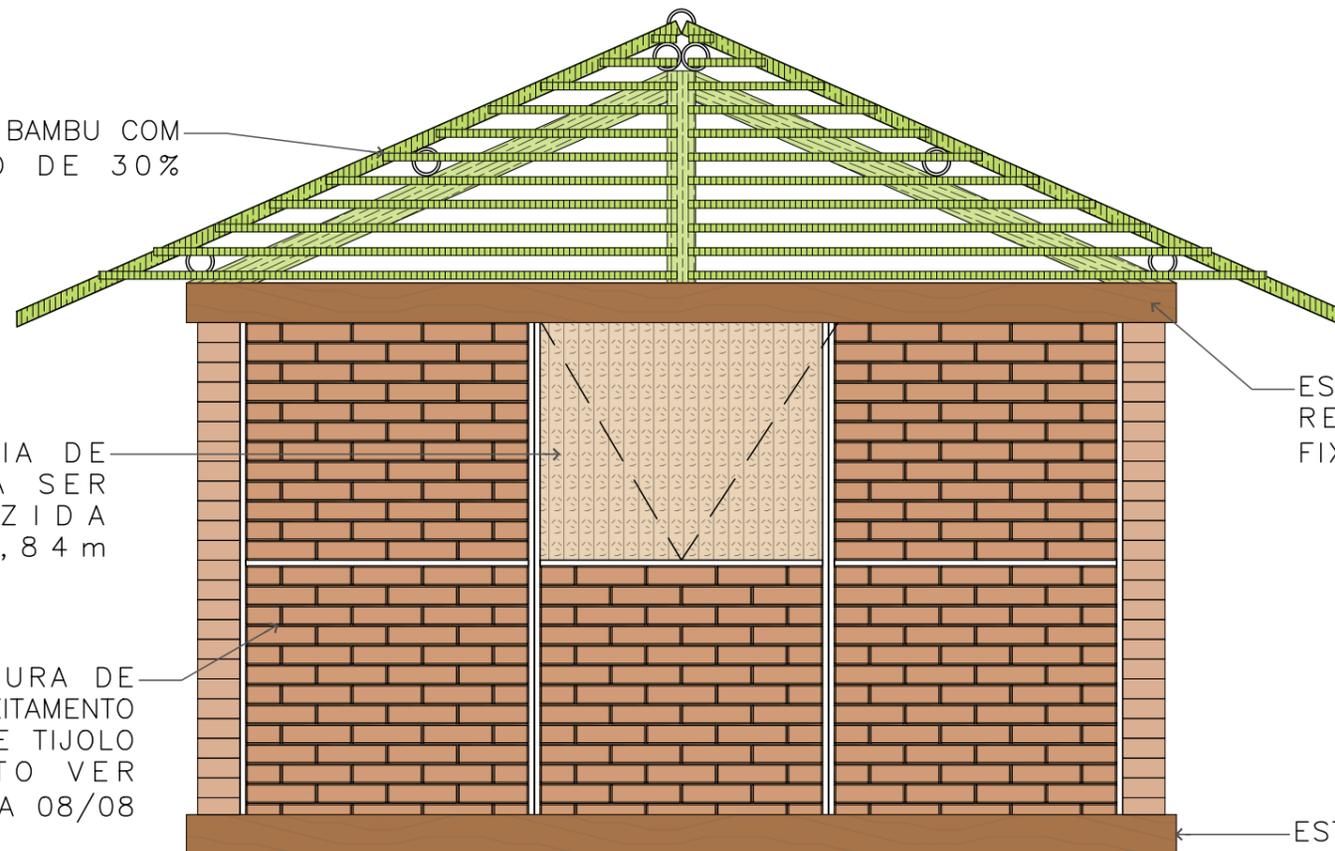

ESTRUTURA DE MADEIRA REAPROVEITADA PARA FIXAÇÃO DAS PAREDES


ESTRUTURA DE MADEIRA REAPROVEITADA PARA FIXAÇÃO DAS PAREDES

VISTA 3  
ESCALA 1:25

TELAHADO DE BAMBU COM INCLINAÇÃO DE 30%

PAREDE COM MOLDURA DE MADEIRA DE REAPROVEITAMENTO COM ENCHIMENTO DE TIJOLO DE SOLO CIMENTO VER DETALHE NA PRANCHA 08/08

ESTRUTURA DE MADEIRA REAPROVEITADA PARA FIXAÇÃO DAS PAREDES

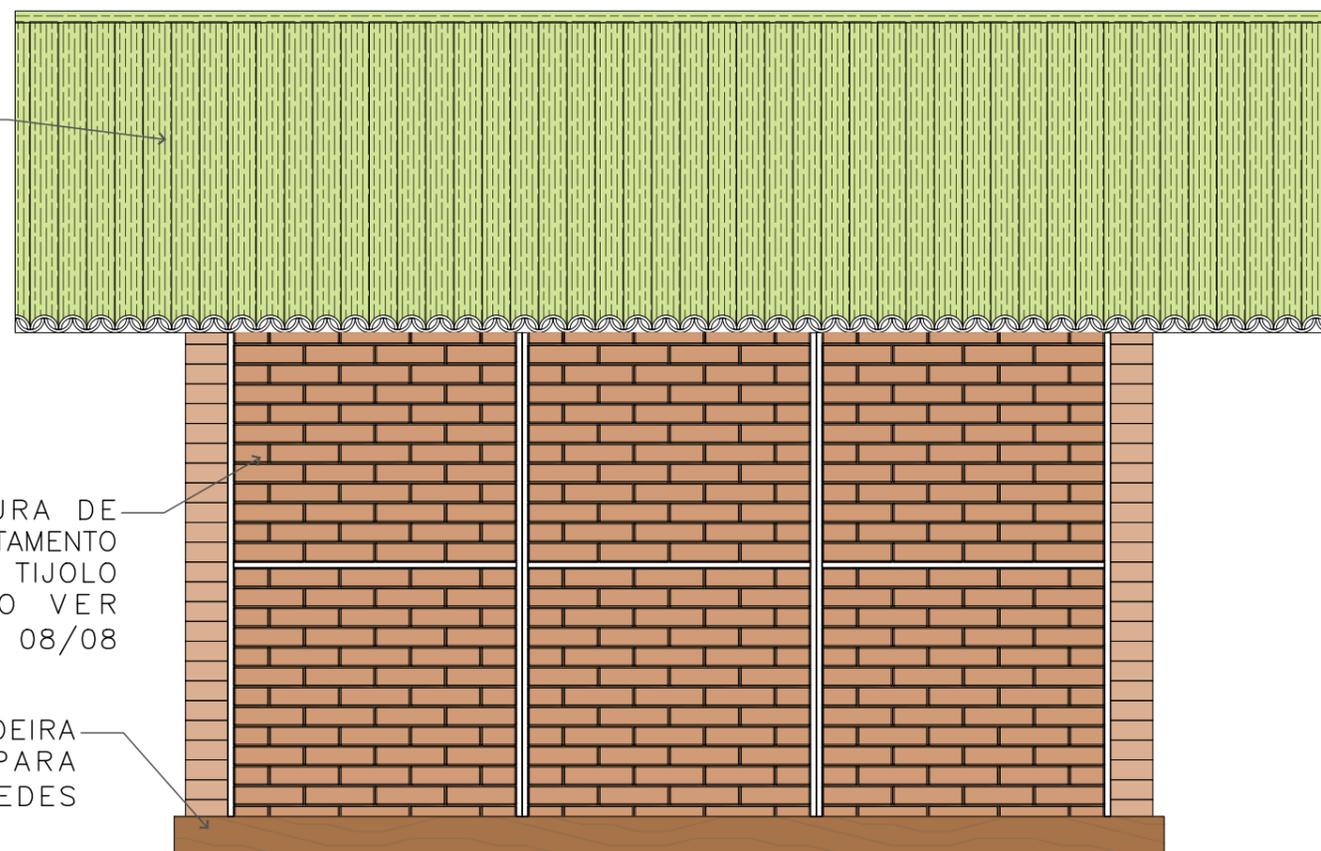

PLANTA DE FACHADA  
ESCALA 1:25

VISTA 4  
ESCALA 1:25

LEGENDA GERAL

**UNDB** ARQUITETURA DESIGN E INTERIORES


OBSERVAÇÕES:  
\*FOLHA A3;  
\*EM CASO DE CONFLITO DE COTAS PREVALECE A DO DESENHO EM MENOR ESCALA;  
\*EM CASO DE DÚVIDA, CONSULTE SEMPRE O ARQUITETO;  
\*TODAS AS MEDIDAS ESTÃO EM METROS, EXCETO QUANTO INDICADA NO DESENHO;  
\*REPRODUÇÃO TOTAL OU PARCIAL DESTA DESENHO ESTÁ PROIBIDA, LEI FEDERAL 9.610/1998.

PROJETO:  
ABRIGO CASA URBANA

FASE DO PROJETO:  
 LEVANTAMENTO  
 ESTUDO PRELIMINAR  
 ANTEPROJETO  
 PROJETO EXECUTIVO  
 ALTERAÇÕES EM OBRA








PROPRIETÁRIO:  
CENTRO UNIVERSITÁRIO UNIDADE DE ENSINO SUPERIOR DOM BOSCO

ESCALA: 1/25 DATA DA EMISSÃO: DEZ/2020 REVISÃO: RO FOLHA Nº: 07/08  
CONTEÚDO: PLANTA DE FACHADA

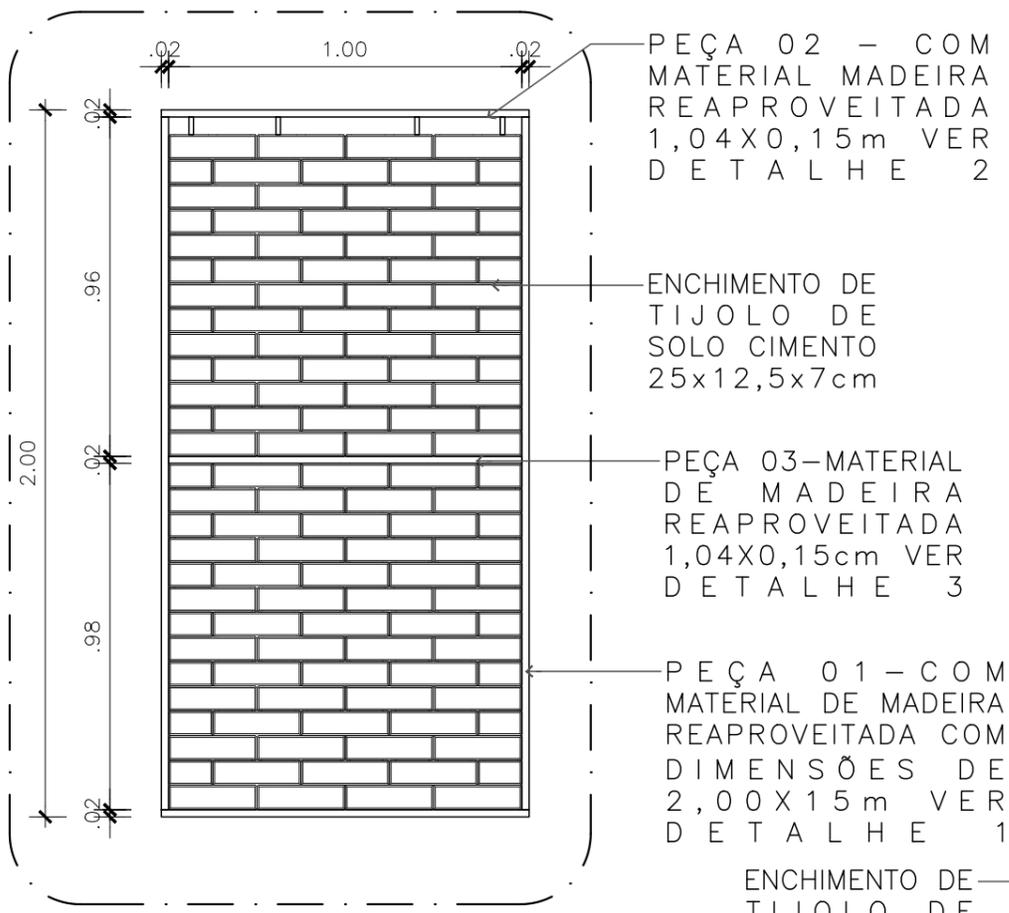


PEÇA 02 - COM MATERIAL MADEIRA REAPROVEITADA 1,04X0,15m VER DETALHE 4 PARA AS EXTREMIDADES DA PEÇA

PEÇA 03 - COM MATERIAL MADEIRA REAPROVEITADA 1,04X0,15m VER DETALHE 5 PARA AS EXTREMIDADES DA PEÇA

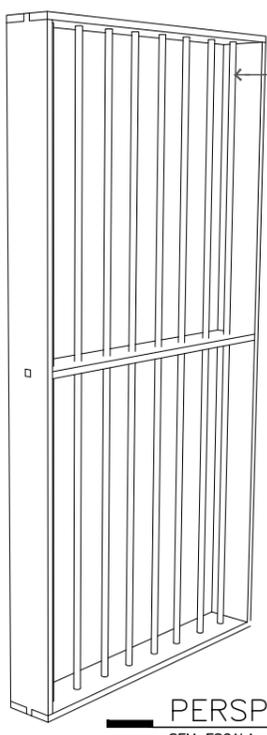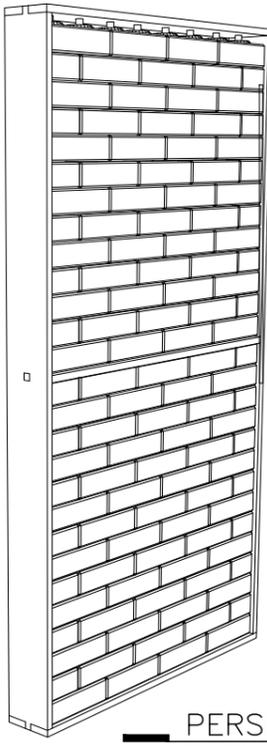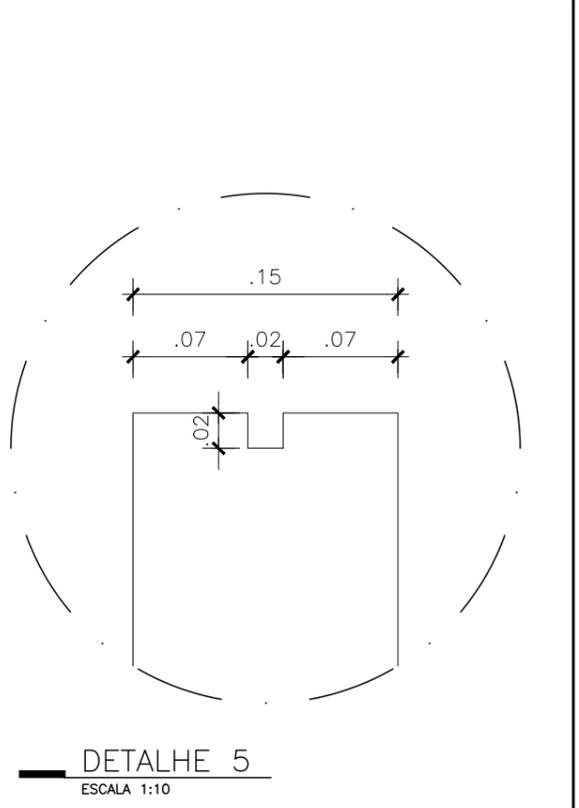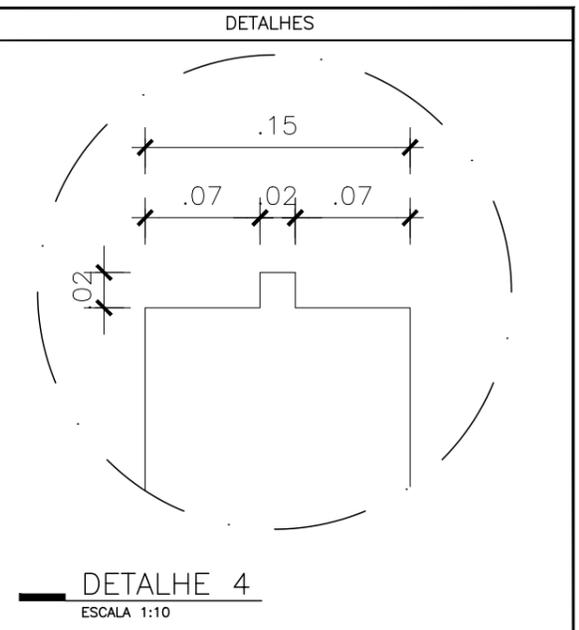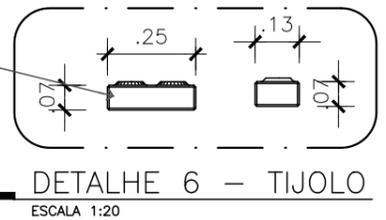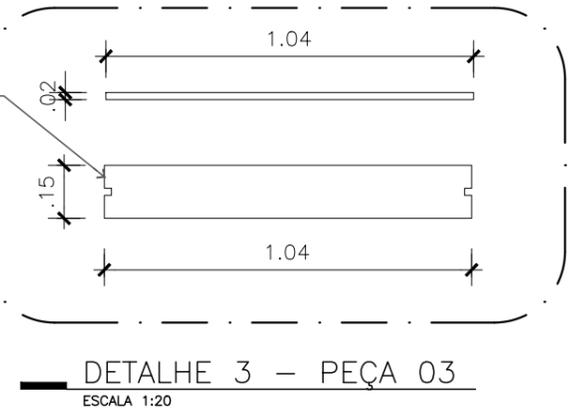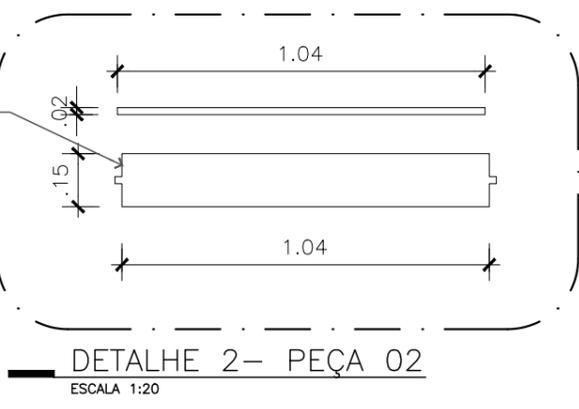

VERGALHÃO CA 50 DE 16,0MM, UNIDADE COM BARRA DE 12 METROS, PESO DE 18,93 KG E MASSA DE 1,57 KG/M.

PEÇA 01 - COM MATERIAL DE MADEIRA REAPROVEITADA COM DIMENSÕES DE 2,00X15m VER DETALHE 4 PARA AS EXTREMIDADES DA PEÇA

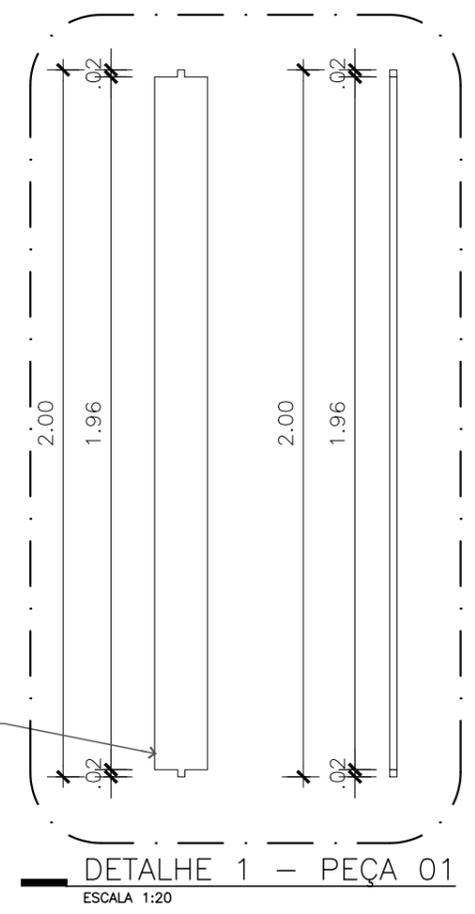

PLANTA DE DETALHAMENTO - PAREDES  
ESCALA 1:20

LEGENDA GERAL



OBSERVAÇÕES:  
\*FOLHA A3;  
\*EM CASO DE CONFLITO DE COTAS PREVALECE A DO DESENHO EM MENOR ESCALA;  
\*EM CASO DE DÓVIDA, CONSULTE SEMPRE O ARQUITETO;  
\*TODAS AS MEDIDAS ESTÃO EM METROS, EXCETO QUANTO INDICADA NO DESENHO;  
\*REPRODUÇÃO TOTAL OU PARCIAL DESTA DESENHO ESTÁ PROIBIDA, LEI FEDERAL 9.610/1998.

PROJETO: ABRIGO CASA URBANA	FASE DO PROJETO: <input type="checkbox"/> LEVANTAMENTO <input checked="" type="checkbox"/> ESTUDO PRELIMINAR <input type="checkbox"/> ANTEPROJETO <input type="checkbox"/> PROJETO EXECUTIVO <input type="checkbox"/> ALTERAÇÕES EM OBRA
--------------------------------	---

PROPRIETÁRIO:  
CENTRO UNIVERSITÁRIO UNIDADE DE ENSINO SUPERIOR DOM BOSCO

ESCALA: 1/20	DATA DA EMISSÃO: DEZ/2020	REVISÃO: RO	FOLHA Nº: 08/08
CONTEUDO: PLANTA DE DETALHAMENTO - PAREDES			